




- Prescriptions**
- Alignement limité classé (L111-1)
  - Construction classées au titre de l'architecture (L111-11.2, possibilité d'usage de destination)
  - Site classé classé naturel à protéger, à conserver ou à restaurer (L111-23)
  - Site à protéger au titre de l'article L111-23
  - Élément naturel protégé à créer, conserver ou à restaurer (L111-23)
  - Vie de protection à conserver (L111-30)
  - Champ d'opération des aménagements (R111-21-22 et R111-24-11)
  - Élément classé protégé à créer, conserver ou à restaurer (L111-15)
  - Élément de paysage classé et inscrit, de patrimoine, de point de vue, à protéger, à mettre en valeur (L111-16)
  - Équipement classé (L111-41)
  - Classement classé (L111-11)
  - Statut d'inséparabilité de son site et d'alignement de site (R111-21-22 et R111-24-11)
  - Site rural
  - Site rural
  - Unité paysanne
  - Unité communale
- PLU :**  
Approuvé le : 20/07/2018  
**MODIFICATION SIMPLIFIÉE N°1**  
Approuvé le : 22/11/2011  
**REVISION SIMPLIFIÉE N°1**  
Approuvé le : 18/12/2017  
Date de mise au point : 18/12/2017

**Légende**

- Zonage**
- A
  - AU
  - AU2
  - Ae
  - Aeh
  - Ae
  - UC
  - UH
  - UHa
  - UHa
  - UHa

**CADEX** 1000000000  
12 rue de la République  
95100 LOUVETOT  
Tél : 03 20 49 40 00 Fax : 03 20 49 40 01

N°	Destination	Superficie approximative	Statut
1	Terrain de sports - salle communale	34 878 m <sup>2</sup>	Commune
2	Bassin d'irrigation Eau pluviale	2 330 m <sup>2</sup>	Commune
3	Équipement scolaire	2 700 m <sup>2</sup>	Commune
4	Équipement scolaire	770 m <sup>2</sup>	Commune
5	Aménagement gratuit RD 133/ND 304	6 875 m <sup>2</sup>	CS 7%
6	Aménagement gratuit RD 133/ND 35	4 400 m <sup>2</sup>	CS 7%
7	Aménagement gratuit RD 133/ND 35	2 400 m <sup>2</sup>	CS 7%
8	Aménagement gratuit RD 133/ND 35	800 m <sup>2</sup>	CS 7%
9	Aménagement gratuit RD 133/ND 35	150 m <sup>2</sup>	CS 7%

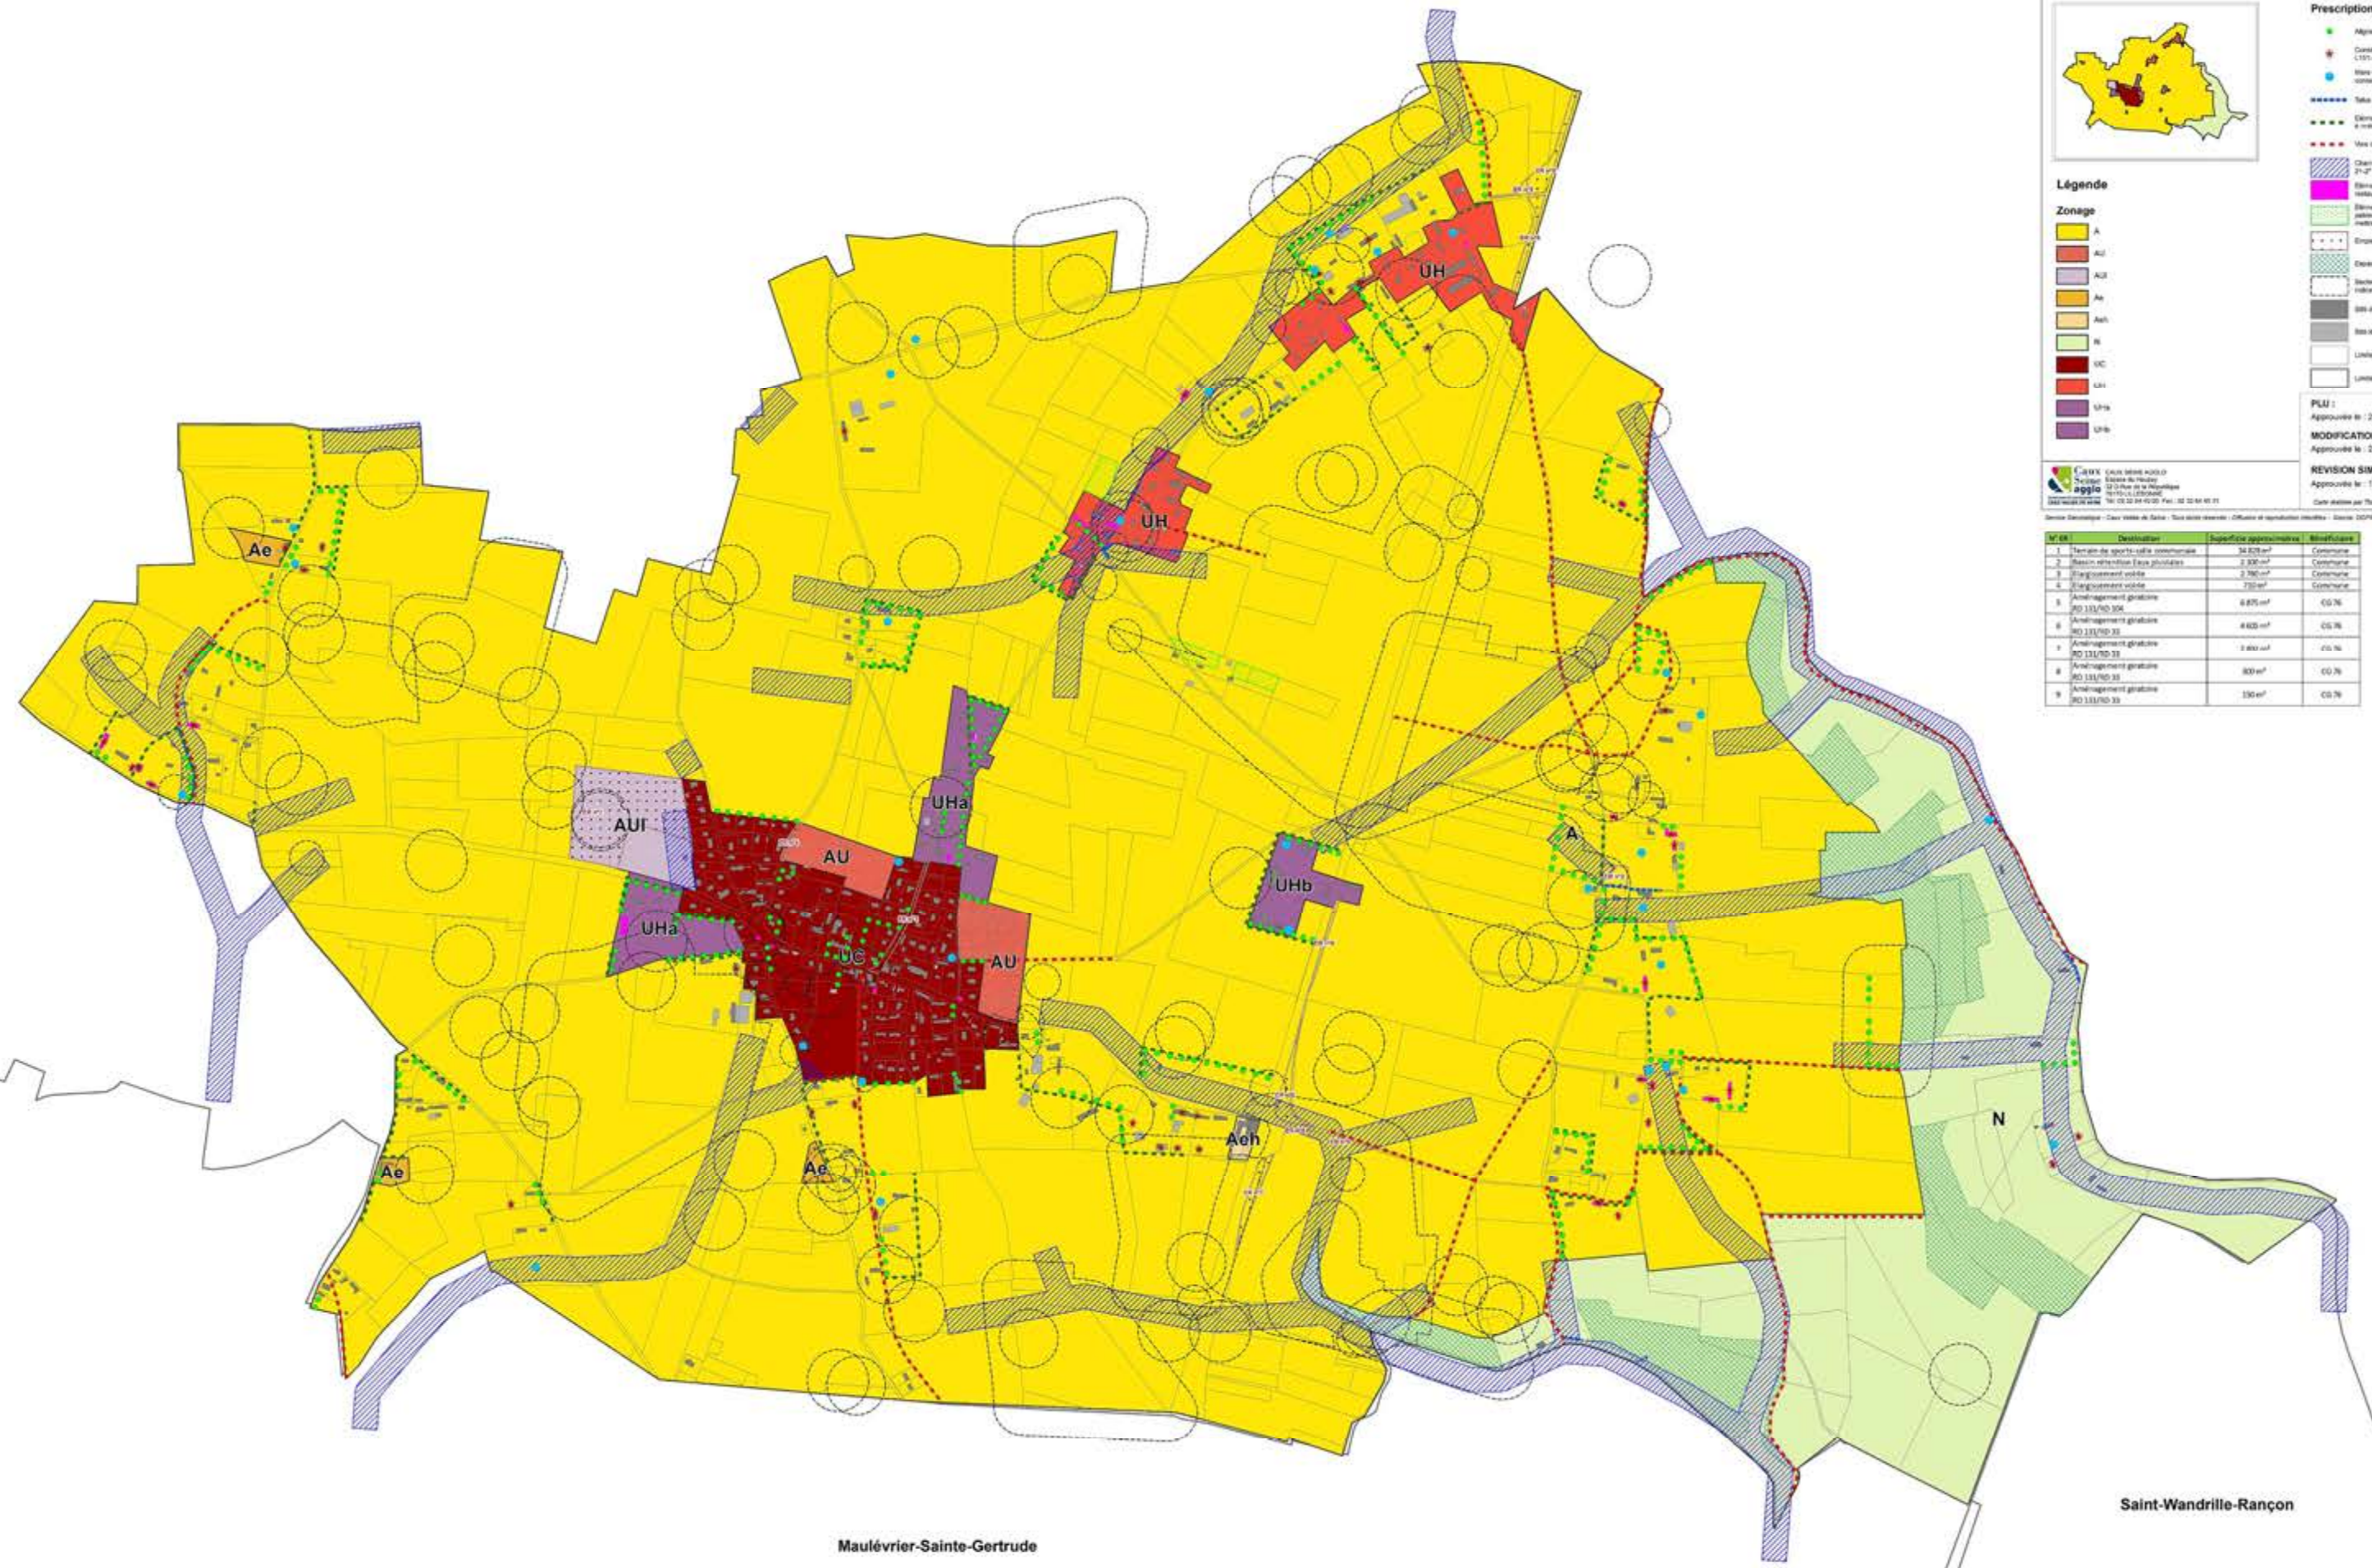

Maulévrier-Sainte-Geترude

Saint-Wandrille-Rançon